

Lagerplatz Hunziker

Dept

Sektor 10.6

Sektor 10.3

Sektor 10.4






Sektor 10.5

Sektor 10.1

Sektor 10.2

Eingang 5

Gasleitung

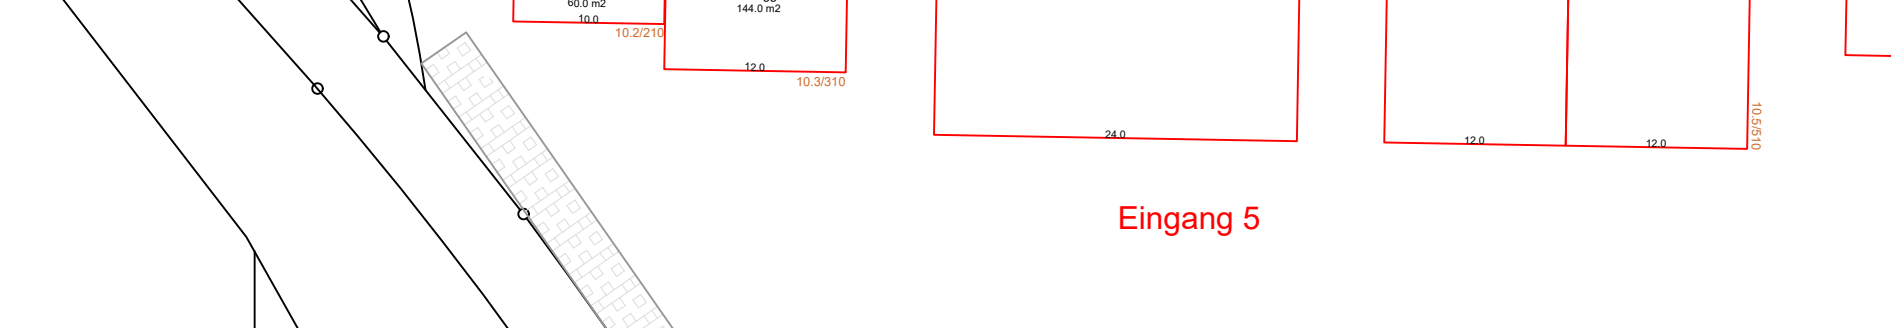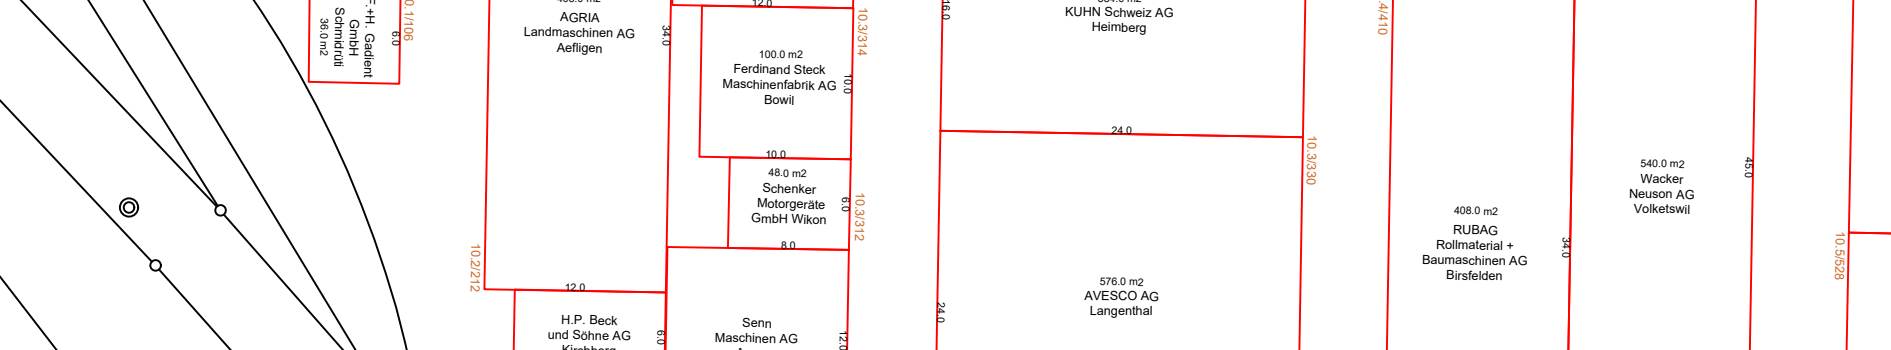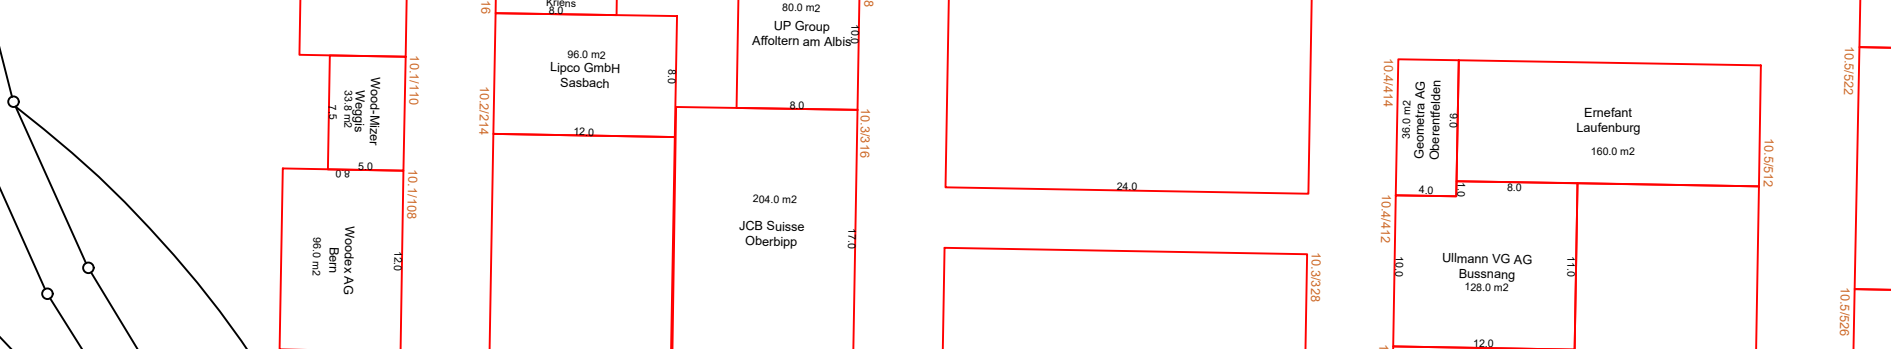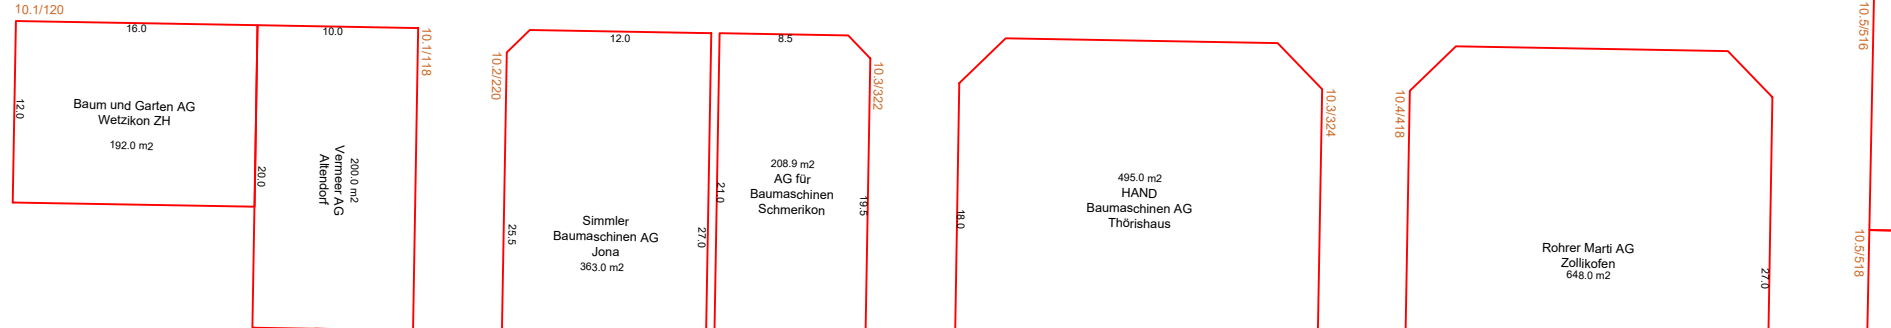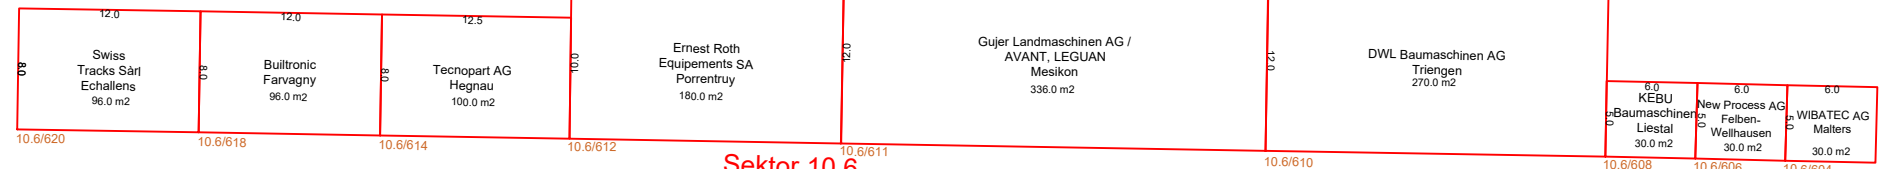

ÖGA 2024
 Masstab 1:500
 Gez. 06.06.2024